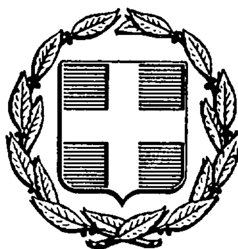


ΕΦΗΜΕΡΙΣ ΤΗΣ ΚΥΒΕΡΝΗΣΕΩΣ
ΤΗΣ ΕΛΛΗΝΙΚΗΣ ΔΗΜΟΚΡΑΤΙΑΣ

ΑΘΗΝΑ 30 ΑΠΡΙΛΙΟΥ 1986	ΤΕΥΧΟΣ ΤΕΤΑΡΤΟ	ΑΡΙΘΜΟΣ ΦΥΛΛΟΥ 413

ΠΕΡΙΕΧΟΜΕΝΑ

ΠΟΛΕΟΔΟΜΙΑ

ΑΠΟΦΑΣΕΙΣ

ΠΟΛΕΟΔΟΜΙΑ

ΑΠΟΦΑΣΕΙΣ

Αριθ. 217 (1)

Καθορισμός ορίων, διάκρισης και κατάταξης σε κατηγορία και καθορισμός αρτιότητας οικοπέδων του οικισμού Νηές της Κοινότητας Σούρπη Ν. Μαγνησίας.

Ο ΝΟΜΑΡΧΗΣ ΜΑΓΝΗΣΙΑΣ

Έχοντας υπόψη:

1. Τις διατάξεις:

α) Του Π.Δ/τος της 24.4/3.5.1985 «περί καθορισμού ορίων οικισμών της χώρας μέχρι 2.000 κατοίκους, κατηγορίας αυτών κλπ».

β) Του άρθρου 42 παρ. 5 του Ν. 1337/1983 όπως αντικαταστάθηκε με το άρθρο 8 παρ. 17 του Ν. 1512/1985.

γ) Του Ν. 3200/55 περί Διοικητικής Αποκεντρώσεως, όπως έχει συμπληρωθεί και τροποποιηθεί μεταγενέστερα με το 532/70 Ν.Δ.

δ) Του 712/70 Β.Δ. «περί καθορισμού των διατηρουμένων υπέρ του Υπουργού Δημοσίων Έργων αρμοδιοτήτων, που εκδόθηκε σ' εκτέλεση του 532/70 Ν.Δ. όπως αυτά τροποποιήθηκαν και συμπληρώθηκαν με τα 677/71 και 198/72 Β.Δ/τα.

2. Τη μελέτη ανοικτών πόλεων για την ανασυγκρότηση των χωριών κάτω των 2.000 κατοίκων, που έχει συνταχθεί από το ΤΠ και ΠΕ Ν. Μαγνησίας και από τους μελετητές Γαλλή - Προγχίδου Ελένη, Οικονόμου Λία και Δεμιρίδη Γιώργο για τον οικισμό Νηές της Κοινότητας Σούρπη.

3. Τη 2/1986 απόφαση του Κοινοτικού Συμβουλίου της Κοινότητας Σούρπη με την οποία γνωμοδοτεί για τα όρια του οικισμού Νηές.

4. Την 6/25.2.1986 Γνωμοδότηση του Συμβουλίου Χωροταξίας Οικισμού και Περιβάλλοντος Ν. Μαγνησίας ως προς την κατηγορία, τα όρια και την αρτιότητα των οικοπέδων του Οικισμού Νηές, αποφασίζουμε:

Άρθρο 1 Κατηγορία Οικισμού.

Διακρίνουμε και κατατάσσουμε τον Οικισμο Νηές της Κοινότητας Σούρπη.

Στις εξής κατηγορίες:

α) Παραλιακός.

β) Αδιάφορος.

γ) Στάσιμος.

δ) Συνεκτικός.

ε) Μεσαίος.

Άρθρο 2 Καθορισμός ορίων Οικισμού.

Καθορίζουμε τα όρια του Οικισμού Νηές της Κοινότητας Σούρπη, όπως αυτά φαίνονται με τα στοιχεία (1 - 2 - 3 - 4 - 5 - 5Α - 5Β - 5Γ - 6Α - 10 - 11 - 16 - 17 - 17Α - 20 - 21 - 22 - 23 - 24 - 25 - 28 - 29 - 29Α- -29Β - 1), (31 - 32 - 33 - 34 - 35 - 36 - 31) και (37 - 38 - 39 - 39Α - 42 - 43 - 44 - 45 - 46 - 47 - 37) στο διάγραμμα με κλίμακα 1:5.000 που θεωρήθηκε από το Τμήμα Πολ/μίας και Πολ/κών Εφαρμογών Ν. Μαγνησίας στις 25.2.1986 αποτελεί αναπόσπαστο μέρος της απόφασης αυτής.

Άρθρο 3 Αρτιότης οικοπέδων.

Ορίζουμε σαν ελάχιστο εμβαδό αρτιότητας των οικοπέδων που περιχλείονται μέσα στα παραπάνω όρια του οικισμού Νηές της Κοινότητας Σούρπη Ε=1000 Μ2.


Κατά τα λοιπά ισχύουν οι γενικοί όροι δόμησης του άρθρου 5 του από 24.4/3.5.1985 Π.Δ/τος (ΦΕΚ 181Δ).


Η απόφαση αυτή να δημοσιευθεί στην Εφημερίδα της Κυβερνήσεως και ισχύει από την ημερομηνία υπογραφής της.


Βόλος, 10 Μαρτίου 1986

Ο Νομάρχης

ΕΥΡΙΠΙΔΗΣ ΚΑΦΑΝΤΑΡΗΣ

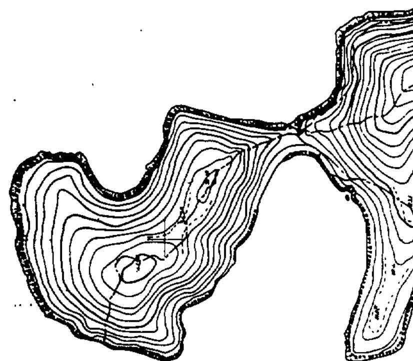

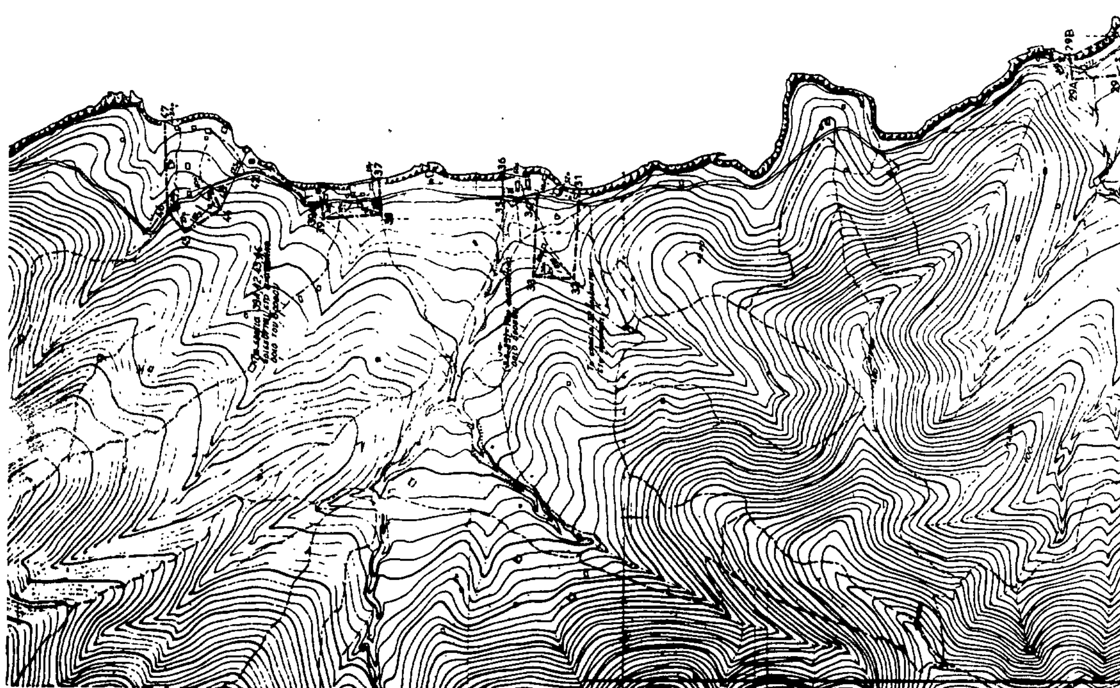

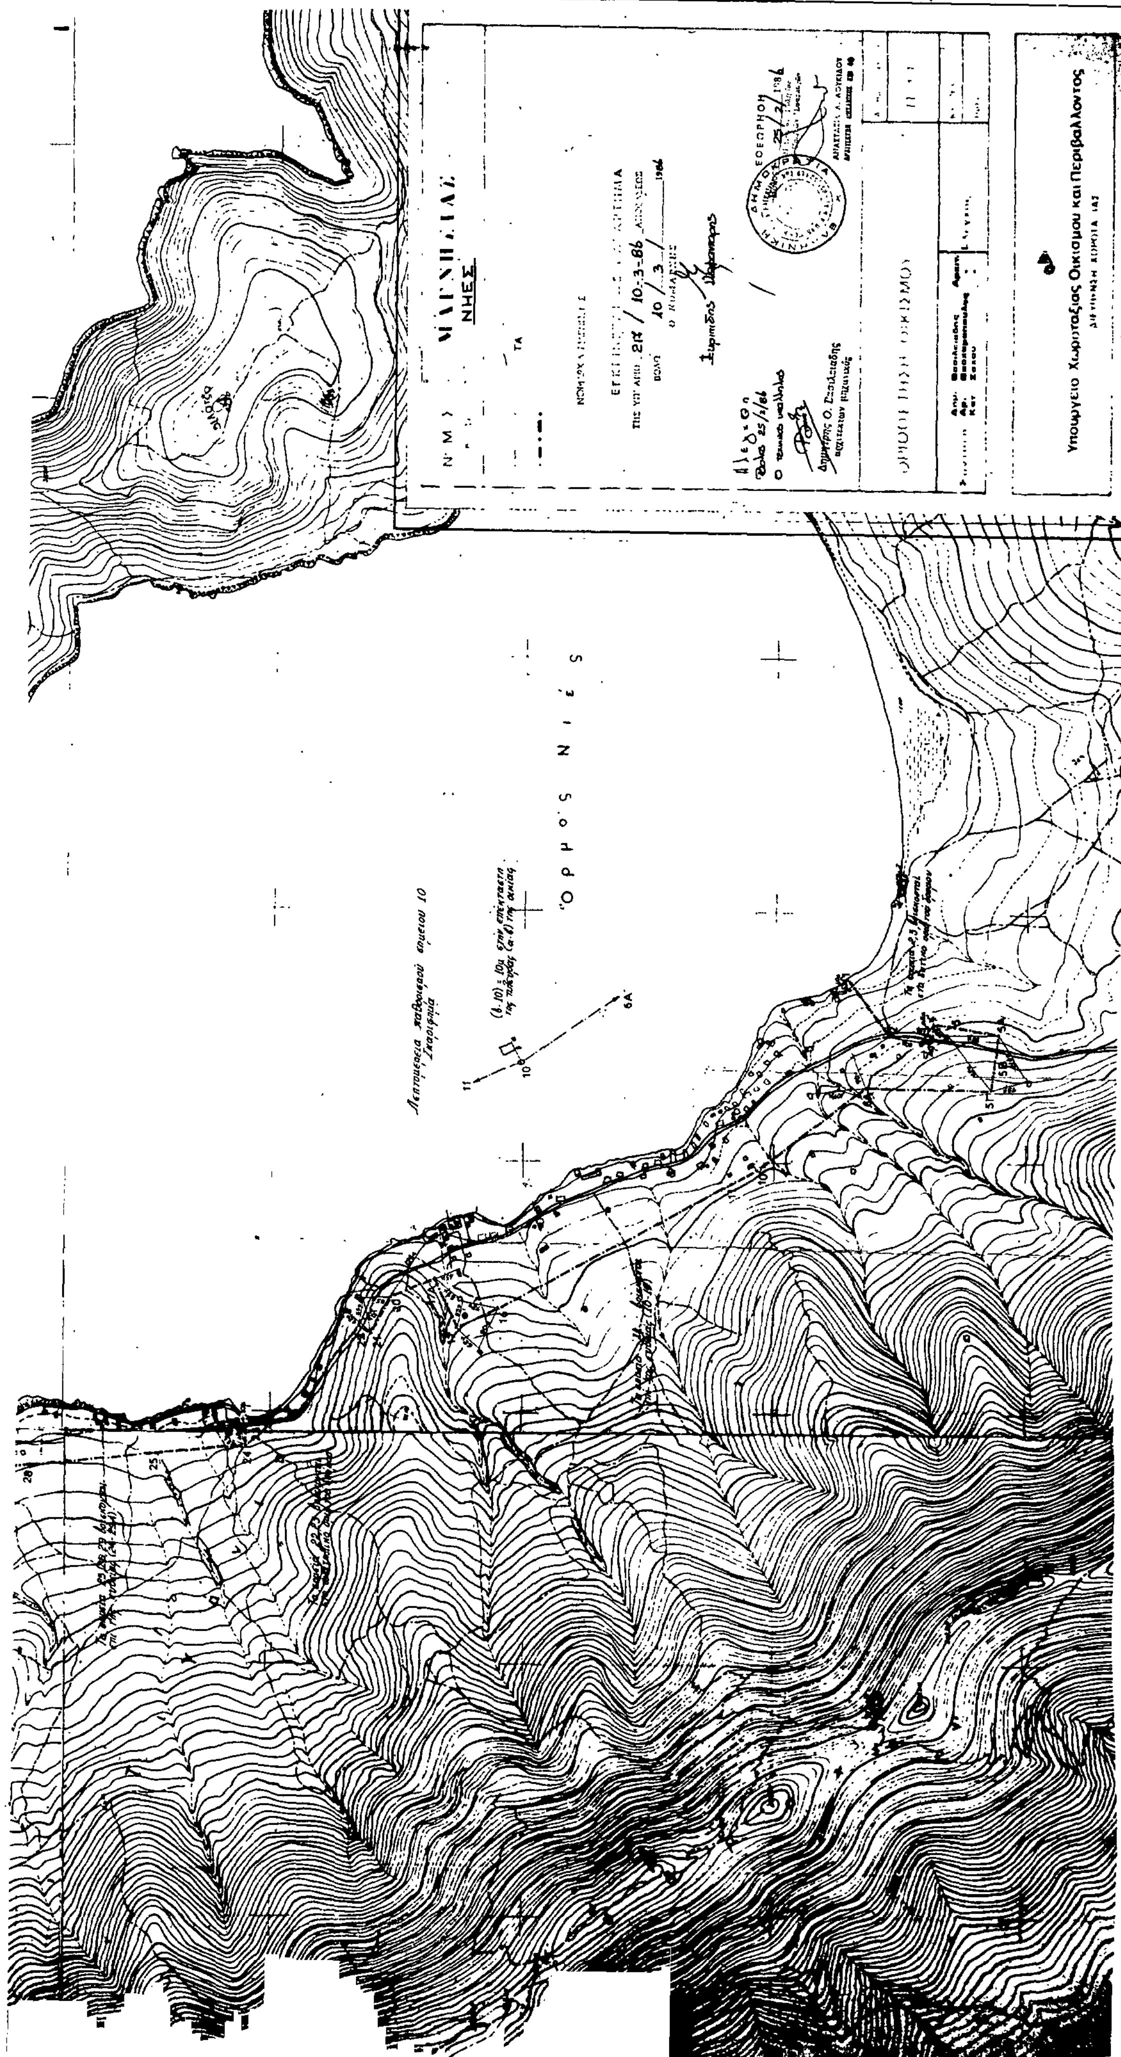
Όρμος Νιές
Υπουργείο Χωροταξίας Οικισμού και Περιβάλλοντος

Αριθ. 614 (2)

Καθορισμός ορίων, διάκρισης και κατάταξης σε κατηγορία και καθορισμός αρτιότητας οικοπέδων του οικισμού Αερινού της Κοινότητας Αερινού Ν. Μαγνησίας.

Ο ΝΟΜΑΡΧΗΣ ΜΑΓΝΗΣΙΑΣ

Έχοντας υπόψη:

1. Τις διατάξεις:

α) Του Π.Δ/τος της 24.4/3.5.1985 περί καθορισμού ορίων οικισμών της χώρας μέχρι 2.000 κατοίκους, κατηγορίας αυτών κλπ.

β) Του άρθρου 42 παρ. 5 του Ν. 1337/1983 όπως αντικαταστάθηκε με το άρθρο 8 παρ. 17 του Ν. 1512/1985.

γ) Του Ν. 3.200/55 «περί Διοικητικής Αποκεντρώσεως, όπως έχει συμπληρωθεί και τροποποιηθεί μεταγενέστερα με το 532/70 Ν.Δ.

δ) Του 712/70 Β.Δ. «περί καθορισμού των διατηρουμένων υπέρ του Υπουργού Δημοσίων Έργων αρμοδιοτήτων, που εκδόθηκε σ' εκτέλεση του 532/70 Ν.Δ. όπως αυτά τροποποιήθηκαν και συμπληρώθηκαν με τα 677/71 και 198/72 Β.Δ/τα.

2. Τη μελέτη ανοικτών πόλεων για την ανασυγκρότηση των χωριών κάτω των 2.000 κατοίκων, που έχει συνταχθεί από τους μελετητές Γαλλή - Προγχίδου Ελένη, Οικονόμου Λία και Δεμιρίδη Γιώργο για τον οικισμό Αερινού της Κοινότητας Αερινού.

3. Την 55/1985 Απόφαση του Κοινοτικού Συμβουλίου της Κοινότητας Αερινού με την οποία γνωμοδοτεί για τα όρια του οικισμού Αερινού.

4. Την 4/4.2.1986 Γνωμοδότηση του Συμβουλίου Χωροταξίας Οικισμού και Περιβάλλοντος Ν. Μαγνησίας ως προς την κατηγορία, τα όρια και την αρτιότητα των οικοπέδων του Οικισμού Αερινού, αποφασίζουμε:

Άρθρο 1 Κατηγορία Οικισμού.

Διακρίνουμε και κατατάσσουμε τον Οικισμό Αερινού της Κοινότητας Αερινού.

Στις εξής κατηγορίες:

α) Αδιάφορος.

β) Στάσιμος.

γ) Συνεκτικός.

δ) Μεσαίος.

Άρθρο 2 Καθορισμός ορίων Οικισμού.

Καθορίζουμε τα όρια του Οικισμού Αερινού της Κοινότητας Αερινού, όπως αυτά φαίνονται με τα στοιχεία (1 - 2Α - 3Α - 6 - 7 - 8Α - 9Δ - 9 - 10 - 12Α - 12 - 13 - 14 - 14Α - 15Α - 1) στο διάγραμμα με κλίμακα 1:5.000 που θεωρήθηκε από το Τμήμα Πολ/μίας και Πολ/κών Εφαρμογών Ν. Μαγνησίας στις 4.2.1986 αποτελεί αναπόσπαστο μέρος της απόφασης αυτής.

Άρθρο 3 Αρτιότης οικοπέδων.


Ορίζουμε σαν ελάχιστο εμβαδό αρτιότητας των οικοπέδων που περικλείονται μέσα στα παραπάνω όρια του οικισμού Αερινού της Κοινότητας Αερινού Ε=500 Μ2.

Κατά τα λοιπά ισχύουν οι γενικοί όροι δόμησης του άρθρου 5 του από 24.4/3.5.1985 Π.Δ/τος (ΦΕΚ 181Δ).

Η απόφαση αυτή να δημοσιευθεί στην Εφημερίδα της Κυβερνήσεως και ισχύει από την ημερομηνία υπογραφής της.

Βόλος, 10 Μαρτίου 1986

Ο Νομάρχης
ΕΥΡΙΠΙΔΗΣ ΚΑΦΑΝΤΑΡΗΣ

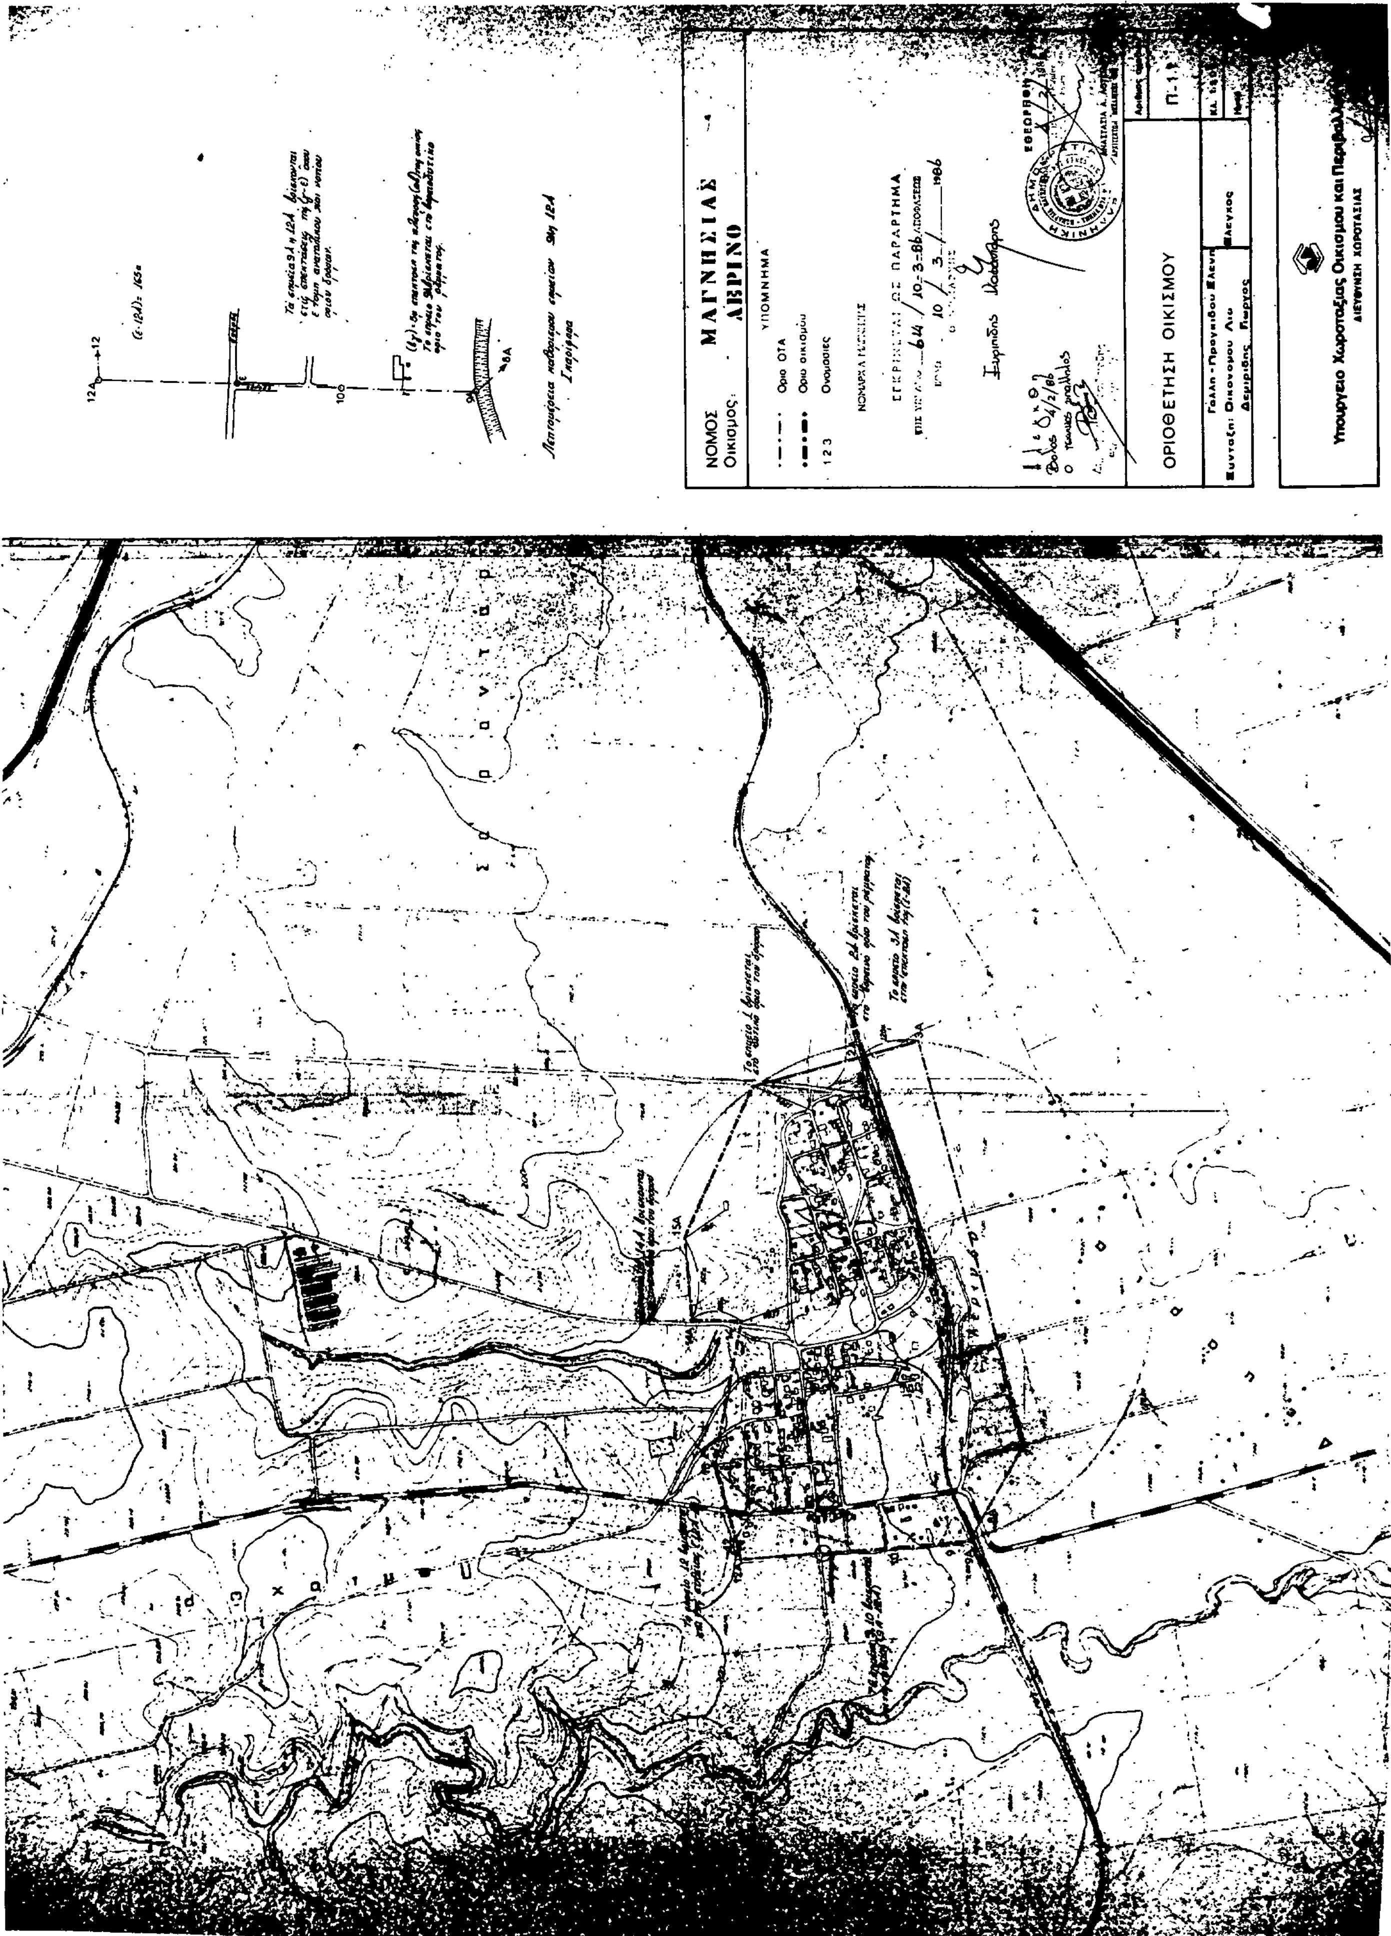
ΝΟΜΟΣ ΜΑΓΝΗΣΙΑΣ
Οικισμός ΑΒΡΙΝΟ
ΥΠΟΜΝΗΜΑ
Όριο ΟΤΑ
Όριο οικισμού
123 Ονομασίες
ΕΓΚΡΙΝΕΤΑΙ ΩΣ ΠΑΡΑΡΤΗΜΑ
ΟΡΙΟΘΕΤΗΣΗ ΟΙΚΙΣΜΟΥ
Π-1
Υπουργείο Χωροταξίας Οικισμού και Περιβάλλοντος
ΔΙΕΥΘΥΝΣΗ ΧΩΡΟΤΑΞΙΑΣ

Αριθ. 8152 (3)

Καθορισμός ορίων, διάκρισης και κατάταξης σε κατηγορία και καθορισμός αρτιότητας οικοπέδων του οικισμού Αμαλιάπολης της Κοινότητας Αμαλιάπολης Ν. Μαγνησίας.

Ο ΝΟΜΑΡΧΗΣ ΜΑΓΝΗΣΙΑΣ

Έχοντας υπόψη:

1. Τις διατάξεις:

α) Του Π.Δ/τος της 24.4/3.5.1985 «περί καθορισμού ορίων οικισμών της χώρας μέχρι 2.000 κατοίκους, κατηγορίας αυτών κλπ».

β) Του άρθρου 42 παρ. 5 του Ν. 1337/1983 όπως αντικαταστάθηκε με το άρθρο 8 παρ. 17 του Ν. 1512/1985.

γ) Του Ν. 3200/55 περί Διοικητικής Αποκεντρώσεως, όπως έχει συμπληρωθεί και τροποποιηθεί μεταγενέστερα με το 532/70 Ν.Δ.

δ) Του 712/70 Β.Δ. «περί καθορισμού των διατηρουμένων υπέρ του Υπουργού Δημοσίων Έργων αρμοδιοτήτων, που εκδόθηκε σ' εκτέλεση του 532/70 Ν.Δ. όπως αυτά τροποποιήθηκαν και συμπληρώθηκαν με τα 677/71 και 198/72 Β.Δ/τα.

2. Τη μελέτη «ανοικτών πόλεων για την ανασυγκρότηση των χωριών κάτω των 2.000 κατοίκων, που έχει συνταχθεί από τους μελετητές Γαλλή - Προγκίδου Ελένη, Οικονόμου Λία και Δεμιρίδη Γιώργο για τον οικισμό Αμαλιάπολης της Κοινότητας Αμαλιάπολης.

3. Την 29/1985 Απόφαση του Κοινοτικού Συμβουλίου της Κοινότητας Αμαλιάπολης με την οποία γνωμοδοτεί για τα όρια του οικισμού Αμαλιάπολης.

4. Την 3/28.1.1986 Γνωμοδότηση του Συμβουλίου Χωροταξίας Οικισμού και Περιβάλλοντος Ν. Μαγνησίας ως προς την κατηγορία, τα όρια και την αρτιότητα των οικοπέδων του Οικισμού Αμαλιάπολης, αποφασίζουμε:

Άρθρο 1 Κατηγορία Οικισμού.

Διακρίνουμε και κατατάσσουμε τον Οικισμό Αμαλιάπολης της Κοινότητας Αμαλιάπολης.

Στις εξής κατηγορίες:

α) Παραλιακός.

β) Αδιάφορος.

γ) Στάσιμος.

δ) Συνεκτικός.

ε) Μεσαίος.

Άρθρο 2 Καθορισμός ορίων Οικισμού.

Καθορίζουμε τα όρια του Οικισμού Αμαλιάπολης της Κοινότητας Αμαλιάπολης, όπως αυτά φαίνονται με τα στοιχεία 1-2-3-4-5-6-7-8-1 στο διάγραμμα με κλίμακα 1:5.000 που θεωρήθηκε από το Τμήμα Πολ/μίας και Πολ/κών Εφαρμογών Ν. Μαγνησίας στις 28.1.1986 αποτελεί αναπόσπαστο μέρος της απόφασης αυτής.

Άρθρο 3 Αρτιότης οικοπέδων.

Για το τμήμα του οικισμού με εγκεκριμένο ρυμοτομικό σχέδιο εξακολουθούν να ισχύουν οι εγκεκριμένοι έως σήμερα όροι δόμησης.


Για το πέραν του εγκεκριμένου σχεδίου τμήμα του οικισμού και μέχρι της γραμμής των ορίων αρτιότητα των οικοπέδων σε Ε=1000 Μ2 και γενικοί όροι δόμησης ισχύουν αυτοί που αναφέρονται στο άρθρο 5 του από 24.4/3.5.1985 Π.Δ/τος (ΦΕΚ 181Δ).

Η απόφαση αυτή να δημοσιευθεί στην Εφημερίδα της Κυβερνήσεως και ισχύει από την ημερομηνία υπογραφής της.


Βόλος, 10 Μαρτίου 1986

Ο Νομάρχης
ΕΥΡΙΠΙΔΗΣ ΚΑΦΑΝΤΑΡΗΣ

ΟΡΜΟΣ ΑΜΑΛΙΑΠΟΛΕΩΣ

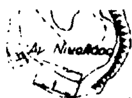

Ν. ΚΙΚΙΝΟΟΣ

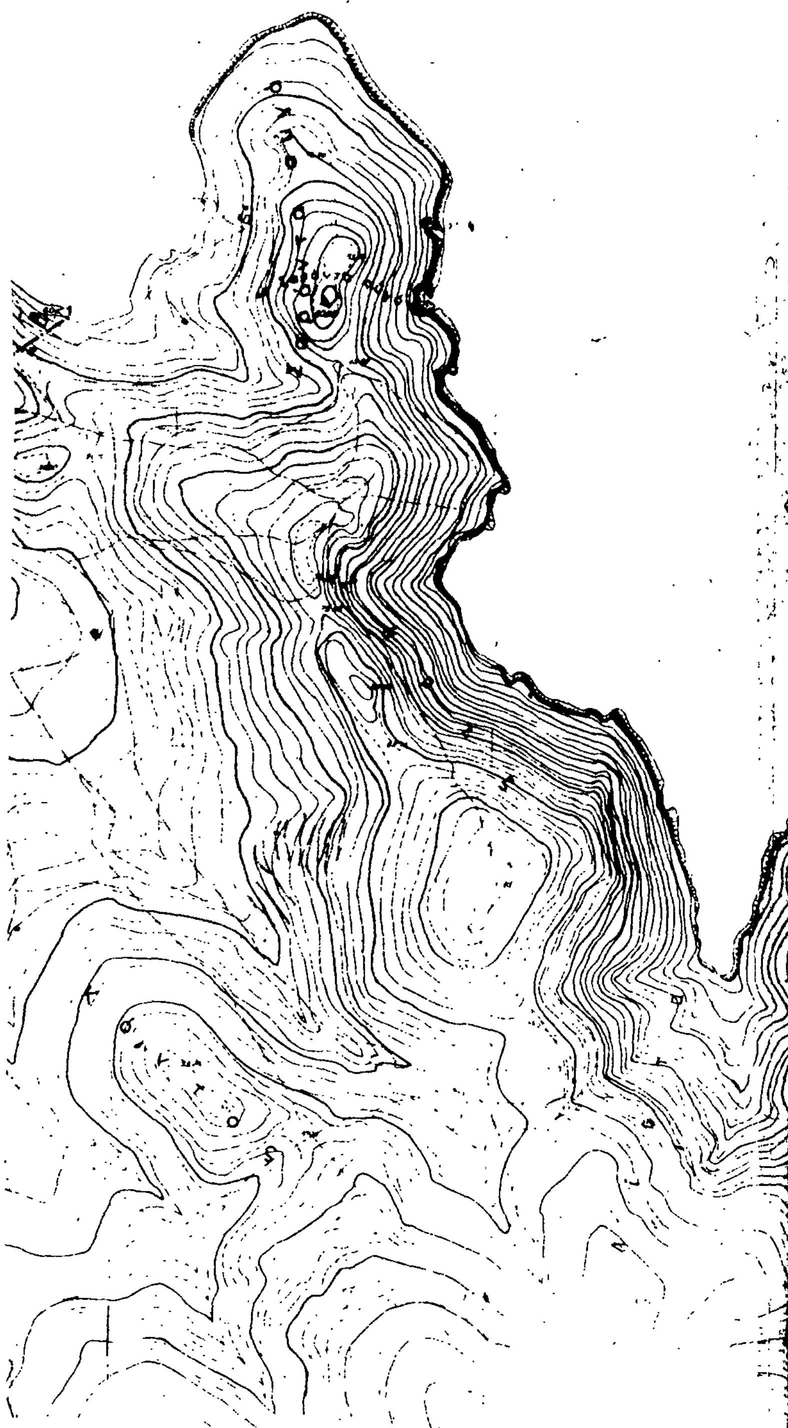

[illegible] **ΜΑΓΝΗΣΙΑΣ**
[illegible] **ΑΜΑΛΙΑΠΟΛΗ**

[illegible]

ΝΟΜΑΡΧΙΑ [illegible]

[illegible]
ΤΗΣ ΥΠ' ΑΡΙΘ. 8152 / 10-3-86 [illegible]
ΒΟΛΩ 10 / 3 / 1986

Ευριπίδης [illegible]

Ηλέγχθη
Βόλος 28/1/86
Ο τεχνικός υπάλληλος

ΕΘΕΩΡΗΘΗ
Βόλος 28/1/1986

ΑΝΑΣΤΑΣΙΑ Α. ΛΟΥΚΙΔΟΥ

ΟΡΙΟΘΕΤΗΣΗ ΟΙΚΙΣΜΟΥ		Αριθμος σχεδιου Π-11
Συνταξη: Δημ. Βασιλειαδης, Κατ. Σακου	Ελεγχος:	ΚΛ 1:5000 Ημερ

Υπουργειο Χωροταξιας Οικισμου και Περιβαλλοντος